


pianta piano terra

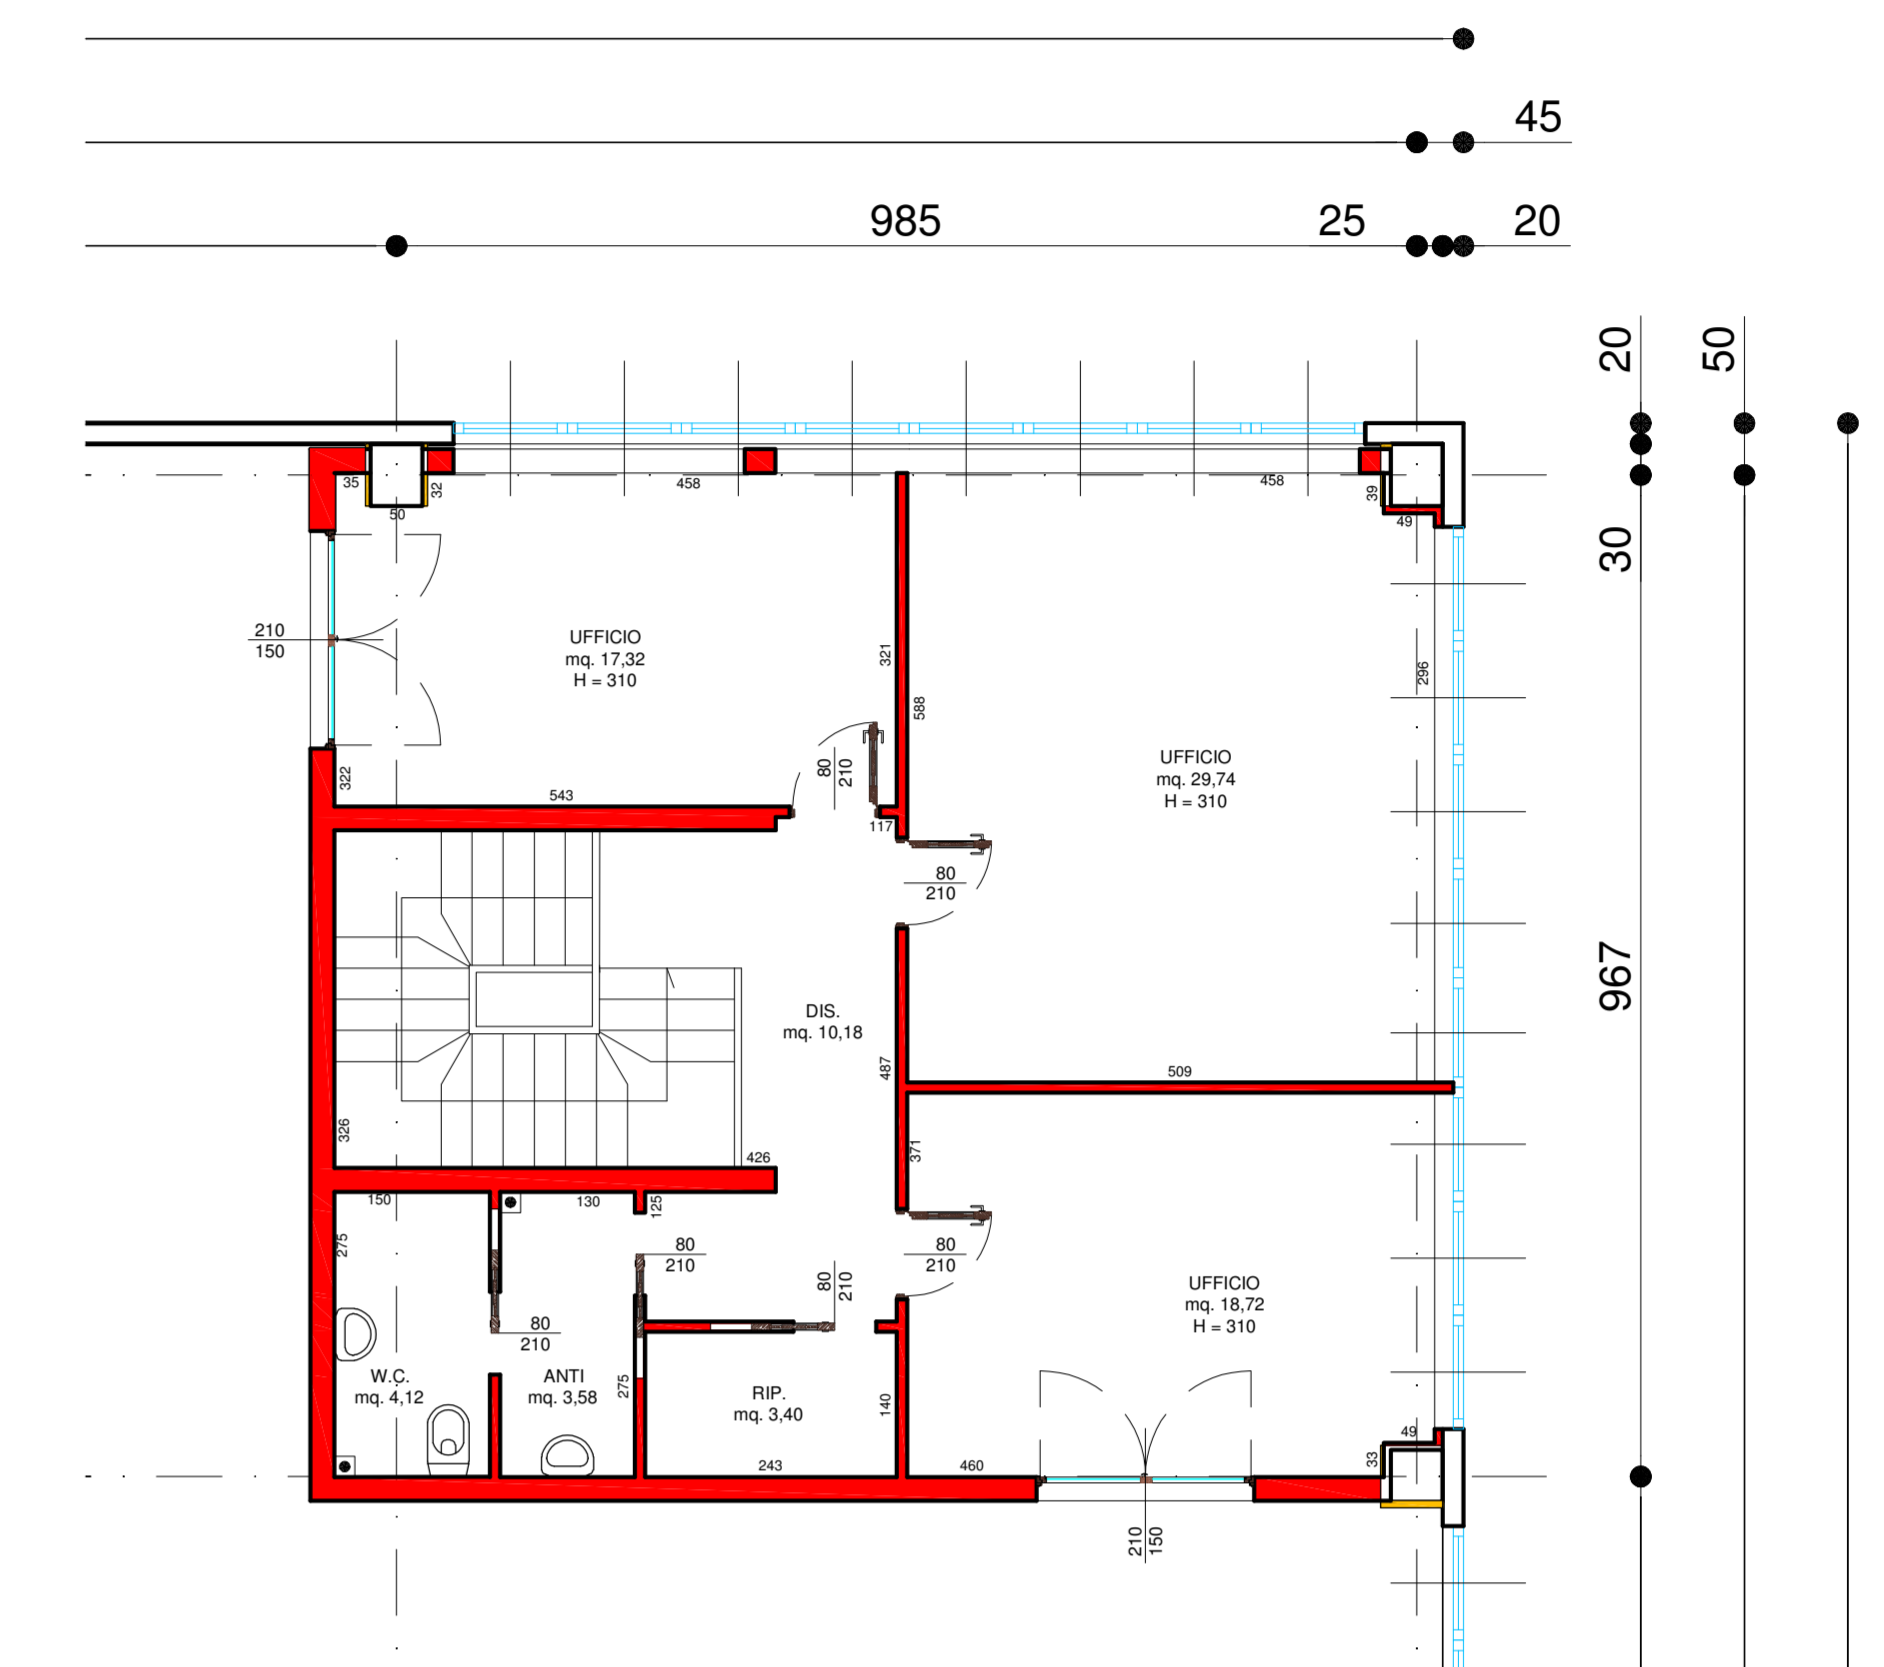

pianta piano primo

COMUNE DI FUME VENETO
PROVINCIA DI PORDENONE

AMBITO TERRITORIALE
P.R.P.C. "D2.8-L3"

PROPRIETA':
COSTRUZIONI LORENZON
CLAUDIO & C. s.a.s.
FUME VENETO (PN)
P.IVA : 01451900938

PROGETTISTA
STUDIO TECNICO ASSOCIATO
NARDO GEOM. PAOLO
DEL BEN ARCH. MILA

VIALE CARDUCCI N. 2
FUME VENETO (PN)
P.IVA : 01341310934

P.R.P.C. di iniziativa privata zona omogenea D.28
Zona Artigianale/Industriale località Chiesiole

PROGETTO DI:
CAPANNONE "LOTTO L3"
VARIANTE
OGGETTO:
PIANTA

DATA
25 SETTEMBRE 2008

SCALA
1:100/2000